



אלמוג החשונאים

**תוכניות קומה טיפוסיות
לבניין 204**

אלמוג חשמונאים מודיעין
תכנית קומות 3, 4, 6, 7, 9

מספר מנרש 204

מספר דירה 22, 27, 37, 42, 52
20, 25, 35, 40, 50
21, 26, 36, 41, 51
18, 23, 33, 38, 48
19, 24, 34, 39, 49

שטח וחיטות

הרכב

חתימת החברה

תאריך

מקרא 1:100


- רכוש משותף
- מסעדה/חניה משותפת
- תצור משותפת
- שביל/מדרכה משותפת
- תצור פרטית
- מעל חסות פרטית
- תצור פרטית
- בור חירול
- שוחה ביוב
- ברז נז
- ברז נינה
- צנור אוור במס"ד
- מערבית אוור/סנינו
- רחץ עומד/חפשוורת
- סרלט ביוב/צנור ניקוז
- נקוי גשם
- כניסה לדירה
- כניסה לדבנו
- טכססת כיסורת
- צנורות סוררים
- צנור כיבוי אש
- רוד מים
- מתז עידי
- מתז צידי
- מסך כיבוי אש
- מעבה מזגן
- סניטציה/תבריה
- סניטציה מעל

אלמוג
הבית שלך

לאחר חיתור

תכנית מכר
קניינים 1:100

דאח רשימת הערות, בחתימת קובץ התכנית

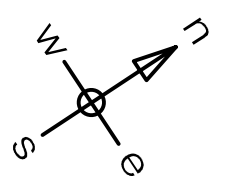

תאריך עדכון

אלמוג חשמונאים מודיעין
תכנית קומות 5, 8

מספר מגרש 204

מספר דירה 32, 47, 30, 45, 31,
46, 28, 43, 29, 44

שטח וחיטוט
תוכנית

חתימת החברה

תאריך

מקרא 1:100

- רכוש משותף
- מסעה/תציה משותפת
- תציה משותפת
- שביל/מדרכה משותפת
- תציה פרטית
- מעלית פרטית
- תציה פרטית
- בור חדחול
- שוחת ביוב
- ברז גז
- ברז ניקוז
- צינור איור בממ"ד
- מערכת אורור וסנו
- רוח חשמל/חשמורת
- סדון ביוב/צינור ניקוז
- נקוי גשם
- כניסה לדירה
- כניסה לדבנו
- סוכסת בקורת
- צינורת סוררים
- צינור כיבוי אש
- דוד מים
- מחז עדי
- מחז ציד
- מחז כיבוי אש
- מעבה מזון
- קו רגמכת חסרה/
- קו סורי מעל



אלמוג
הבית שלך

לאחר חיתוך

תכנית מכר

קני"ם 1:100

רשמי רשמי הערות, בהחלטת קונסול התכנית

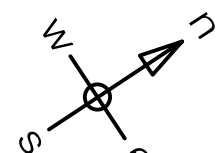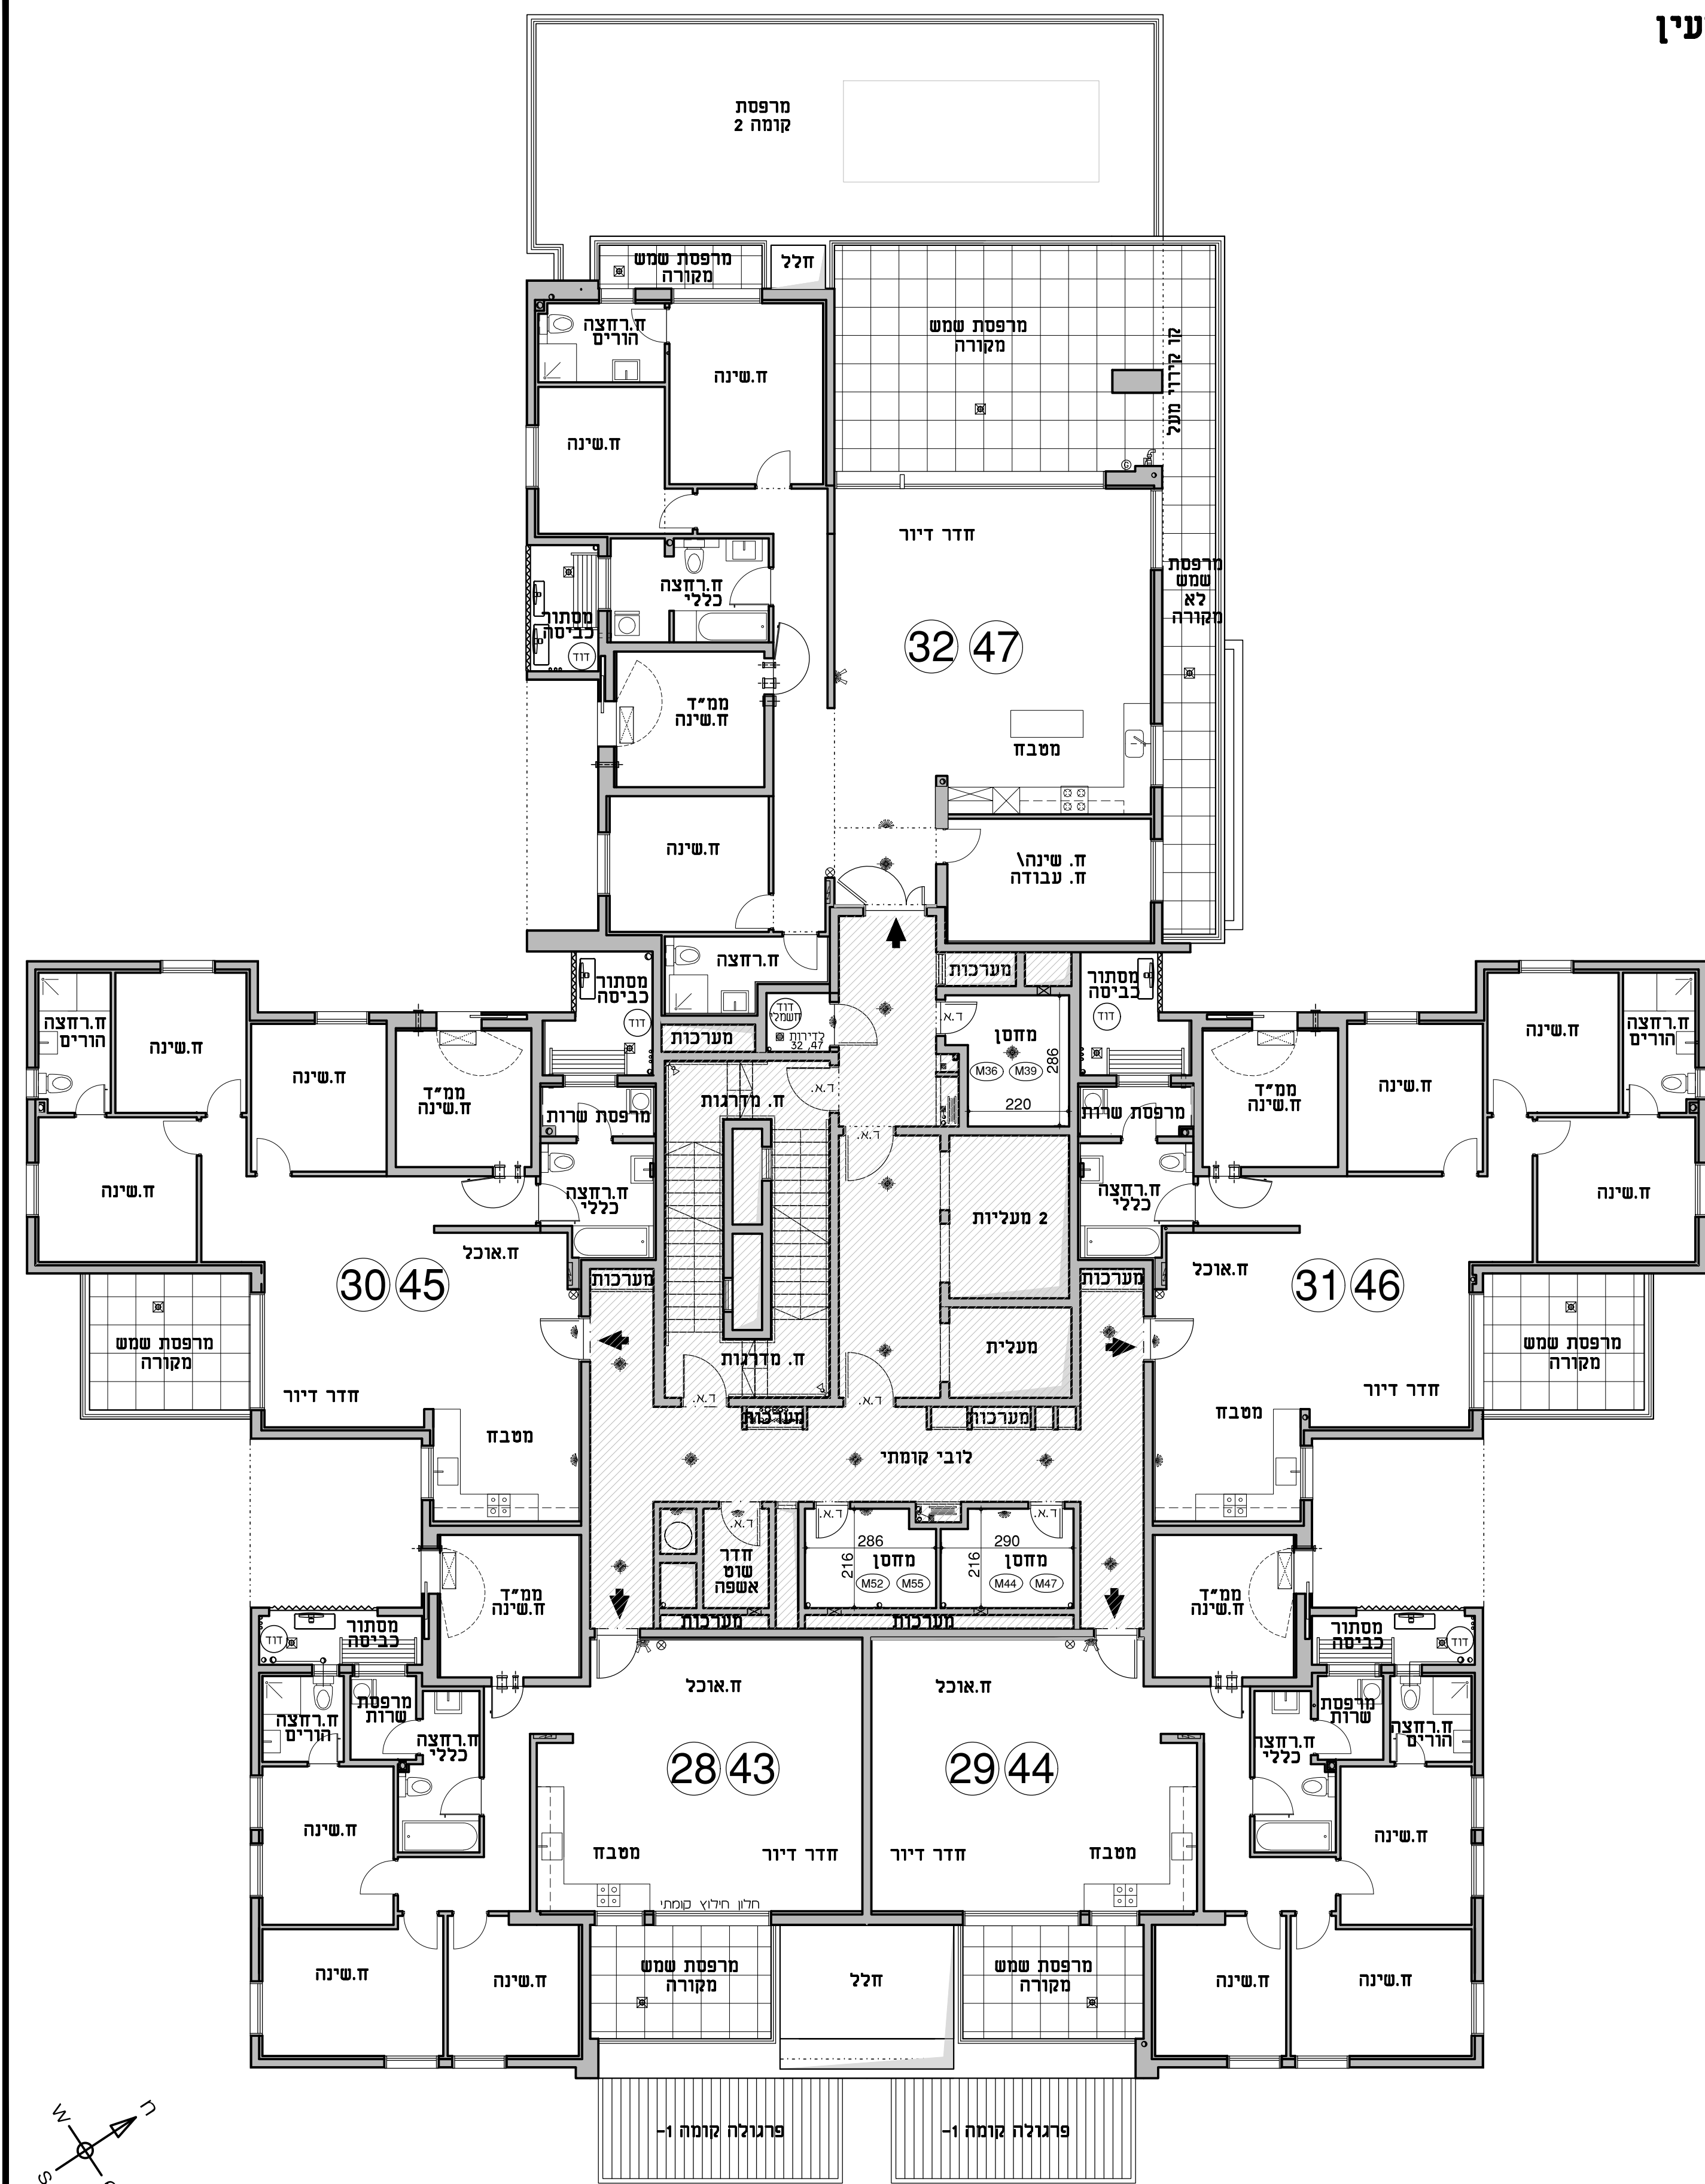

תאריך עדכון 20/07/2017